



Darstellung alt

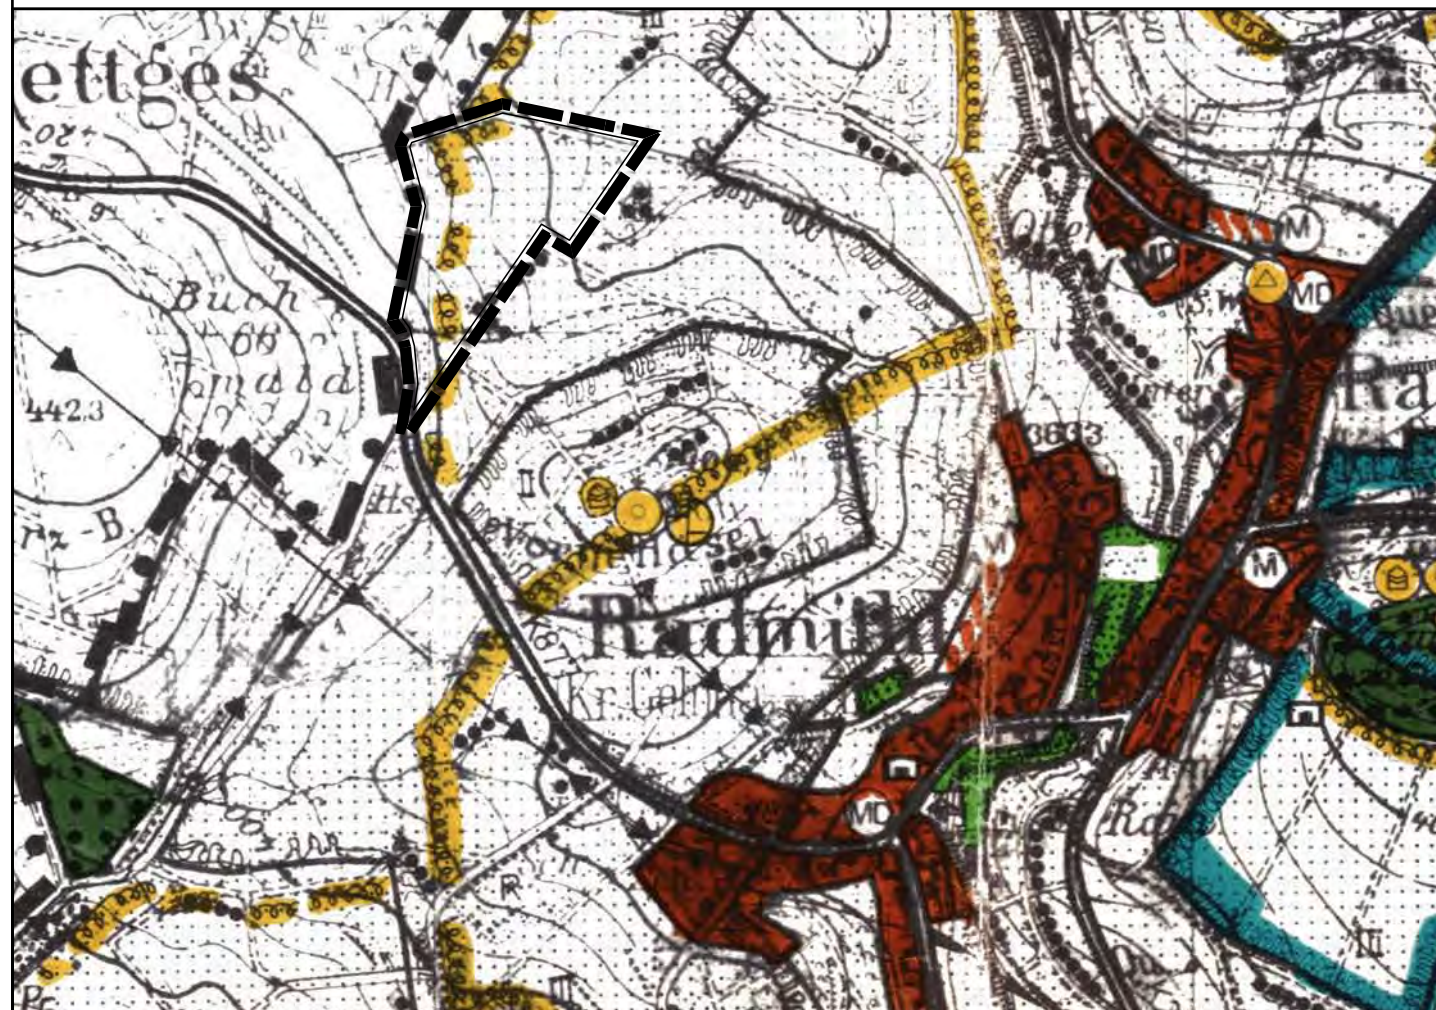



Darstellung neu

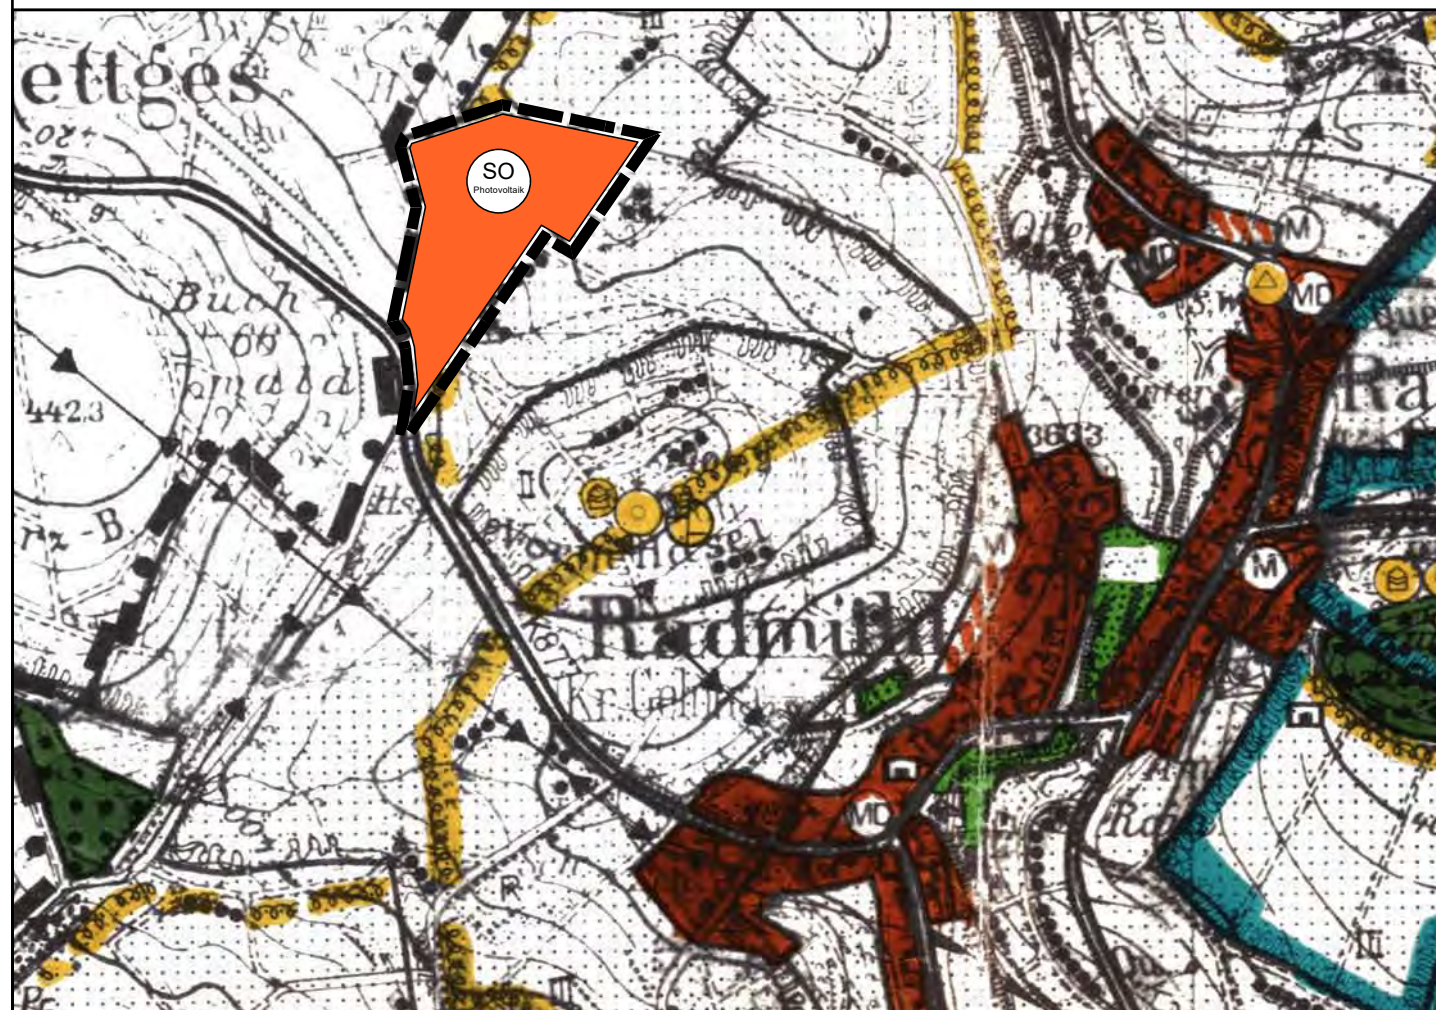

ZEICHENERKLÄRUNG


Darstellung - alt:

 Flächen für die Landwirtschaft

 Sicherstellung der Pflege oder Bewirtschaftung gem. regionalem Raumordnungsplan

Darstellung - neu:

Art der baulichen Nutzung § 5 (2) Nr. 1 BauGB

 Sondergebiet, Zweckbestimmung: "Photovoltaikanlage" (§ 11 (2) BauNVO)

 Grenze des Geltungsbereiches der Flächennutzungsplanänderung



Übersichtskarte: OpenTopoMap ohne Maßstab



Gemeinde Freiensteinau, Ot. Radmühl

Änderung des Flächennutzungsplanes im Bereich "Solarpark Hinter der Ullmich"

VERMERKE

A. Verfahrensvermerk

Feststellungsbeschluss gem. § 6 (6) BauGB i.V.m. § 2 (1) BauGB

Der Planentwurf zur Änderung des Flächennutzungsplanes im Bereich "Solarpark Hinter der Ullmich", wurde durch die Gemeindevertretung der Gemeinde Freiensteinau festgestellt am: _____

Freiensteinau, den _____ Siegel der Gemeinde

Spielberger
Bürgermeister

B. Genehmigungsvermerk

C. Bestätigung über die Ausfertigung der Originalurkunde der Planfassung der Änderung des Flächennutzungsplanes

Die Originalurkunde der Planfassung der Änderung des Flächennutzungsplanes im Bereich "Solarpark Hinter der Ullmich" Gemeinde Freiensteinau, Ot. Radmühl wird hiermit ausgefertigt.

Freiensteinau, den _____ Siegel der Gemeinde

Spielberger
Bürgermeister

D. Inkrafttreten

Inkrafttreten gem. § 6 (5) BauGB

Die Genehmigung des festgestellten Flächennutzungsplanes wurde ortsüblich bekannt gemacht am: _____
Damit wird der Flächennutzungsplan wirksam.

Freiensteinau, den _____ Siegel der Gemeinde

Spielberger
Bürgermeister

Datengrundlage: Hessische Verwaltung für Bodenmanagement und Geoinformation

VORENTWURF	Format (in cm): 60 x 30	Maßstab 1 : 10.000
gezeichnet: N. Meyer	Bearbeiter: H.-D. Krauß	Datum: 06/ 2024

PLANUNGSGRUPPE PROF. DR. V. SEIFERT
Regionalplanung * Stadtplanung * Landschaftsplanung

Tel. 06403/ 9503 - 16
Fax 06403/ 9503 - 30
e-mail: hd.krauss@seifert-plan.com

Breiter Weg 114,
35440 Linden-Leihgestern
www.seifert-plan.com

